

LAPORTE RECUPERATION
 ZA de la Petite Borde
 19200 USSEL

Projet de modification d'un centre de tri
 et traitement de déchets métalliques
 ZAC de l'Empereur
 19200 SAINT ANGELO

Plan de localisation des zones d'effets - distances
 des rayons d'effets thermiques

Plan réalisé par :
ASSYST ENVIRONNEMENT
 7 avenue Désirée
 92250 LA GARENNE COLOMBES
 Tél : 01 41 19 94 93 / Fax : 01 41 19 94 81
 assyst@assystenvironnement.fr

Date : 16 octobre 2023
 modification : 1
 Echelle : 1/800 (format A3)
 Source du fond de plan : Plan de division du cabinet de géomètres experts MESURES en date du 28/10/2022 et plan de masse du PC par le cabinet d'architecture S. CLAVEYROLAT

LEGENDE

- Limite d'emprise du site
- - - Limite des parcelles cadastrales
- Bâtiment en projet
- Dalle de béton
- Aire extérieure d'entreposage au sol

Rubriques ICPE

ICPE nouvelles : 2718 A pour 45 t et 2713 E pour 1550m³
 ICPE déclarées à modifier : 2731 de 8,9 t(D) à 155 t(A), 2713 de 900m³(D) à 1300m³(D), 2714 de 800m³(D) à 1000m³(D)
 ICPE déclarées non modifiées : n°2710 1 DC : 6,5 t, 2710 2 DC : 290m³, 2711 D : 800m³, 2716 D : 500 m³

Réseaux Enterrés (tracés présumés)


- Réseau électrique BT
- Réseau Telecom
- Réseau d'Eaux usées sanitaires
- Réseau d'Eau Potable
- Réseau d'Eaux Pluviales Toitures
- Réseau d'Eaux Pluviales Plateforme et Voiries

Divers

- Espace vert

Cartographie des rayons d'effets thermiques en cas d'incendie (5 scénarios)

- Rayon de 3 kW/m² : seuil des brûlures significatives effets irréversibles
- Rayon de 5 kW/m² : seuil de effets létaux
- Rayon de 8 kW/m² : seuil de effets létaux irréversible et des effets dominos sur autres stockages

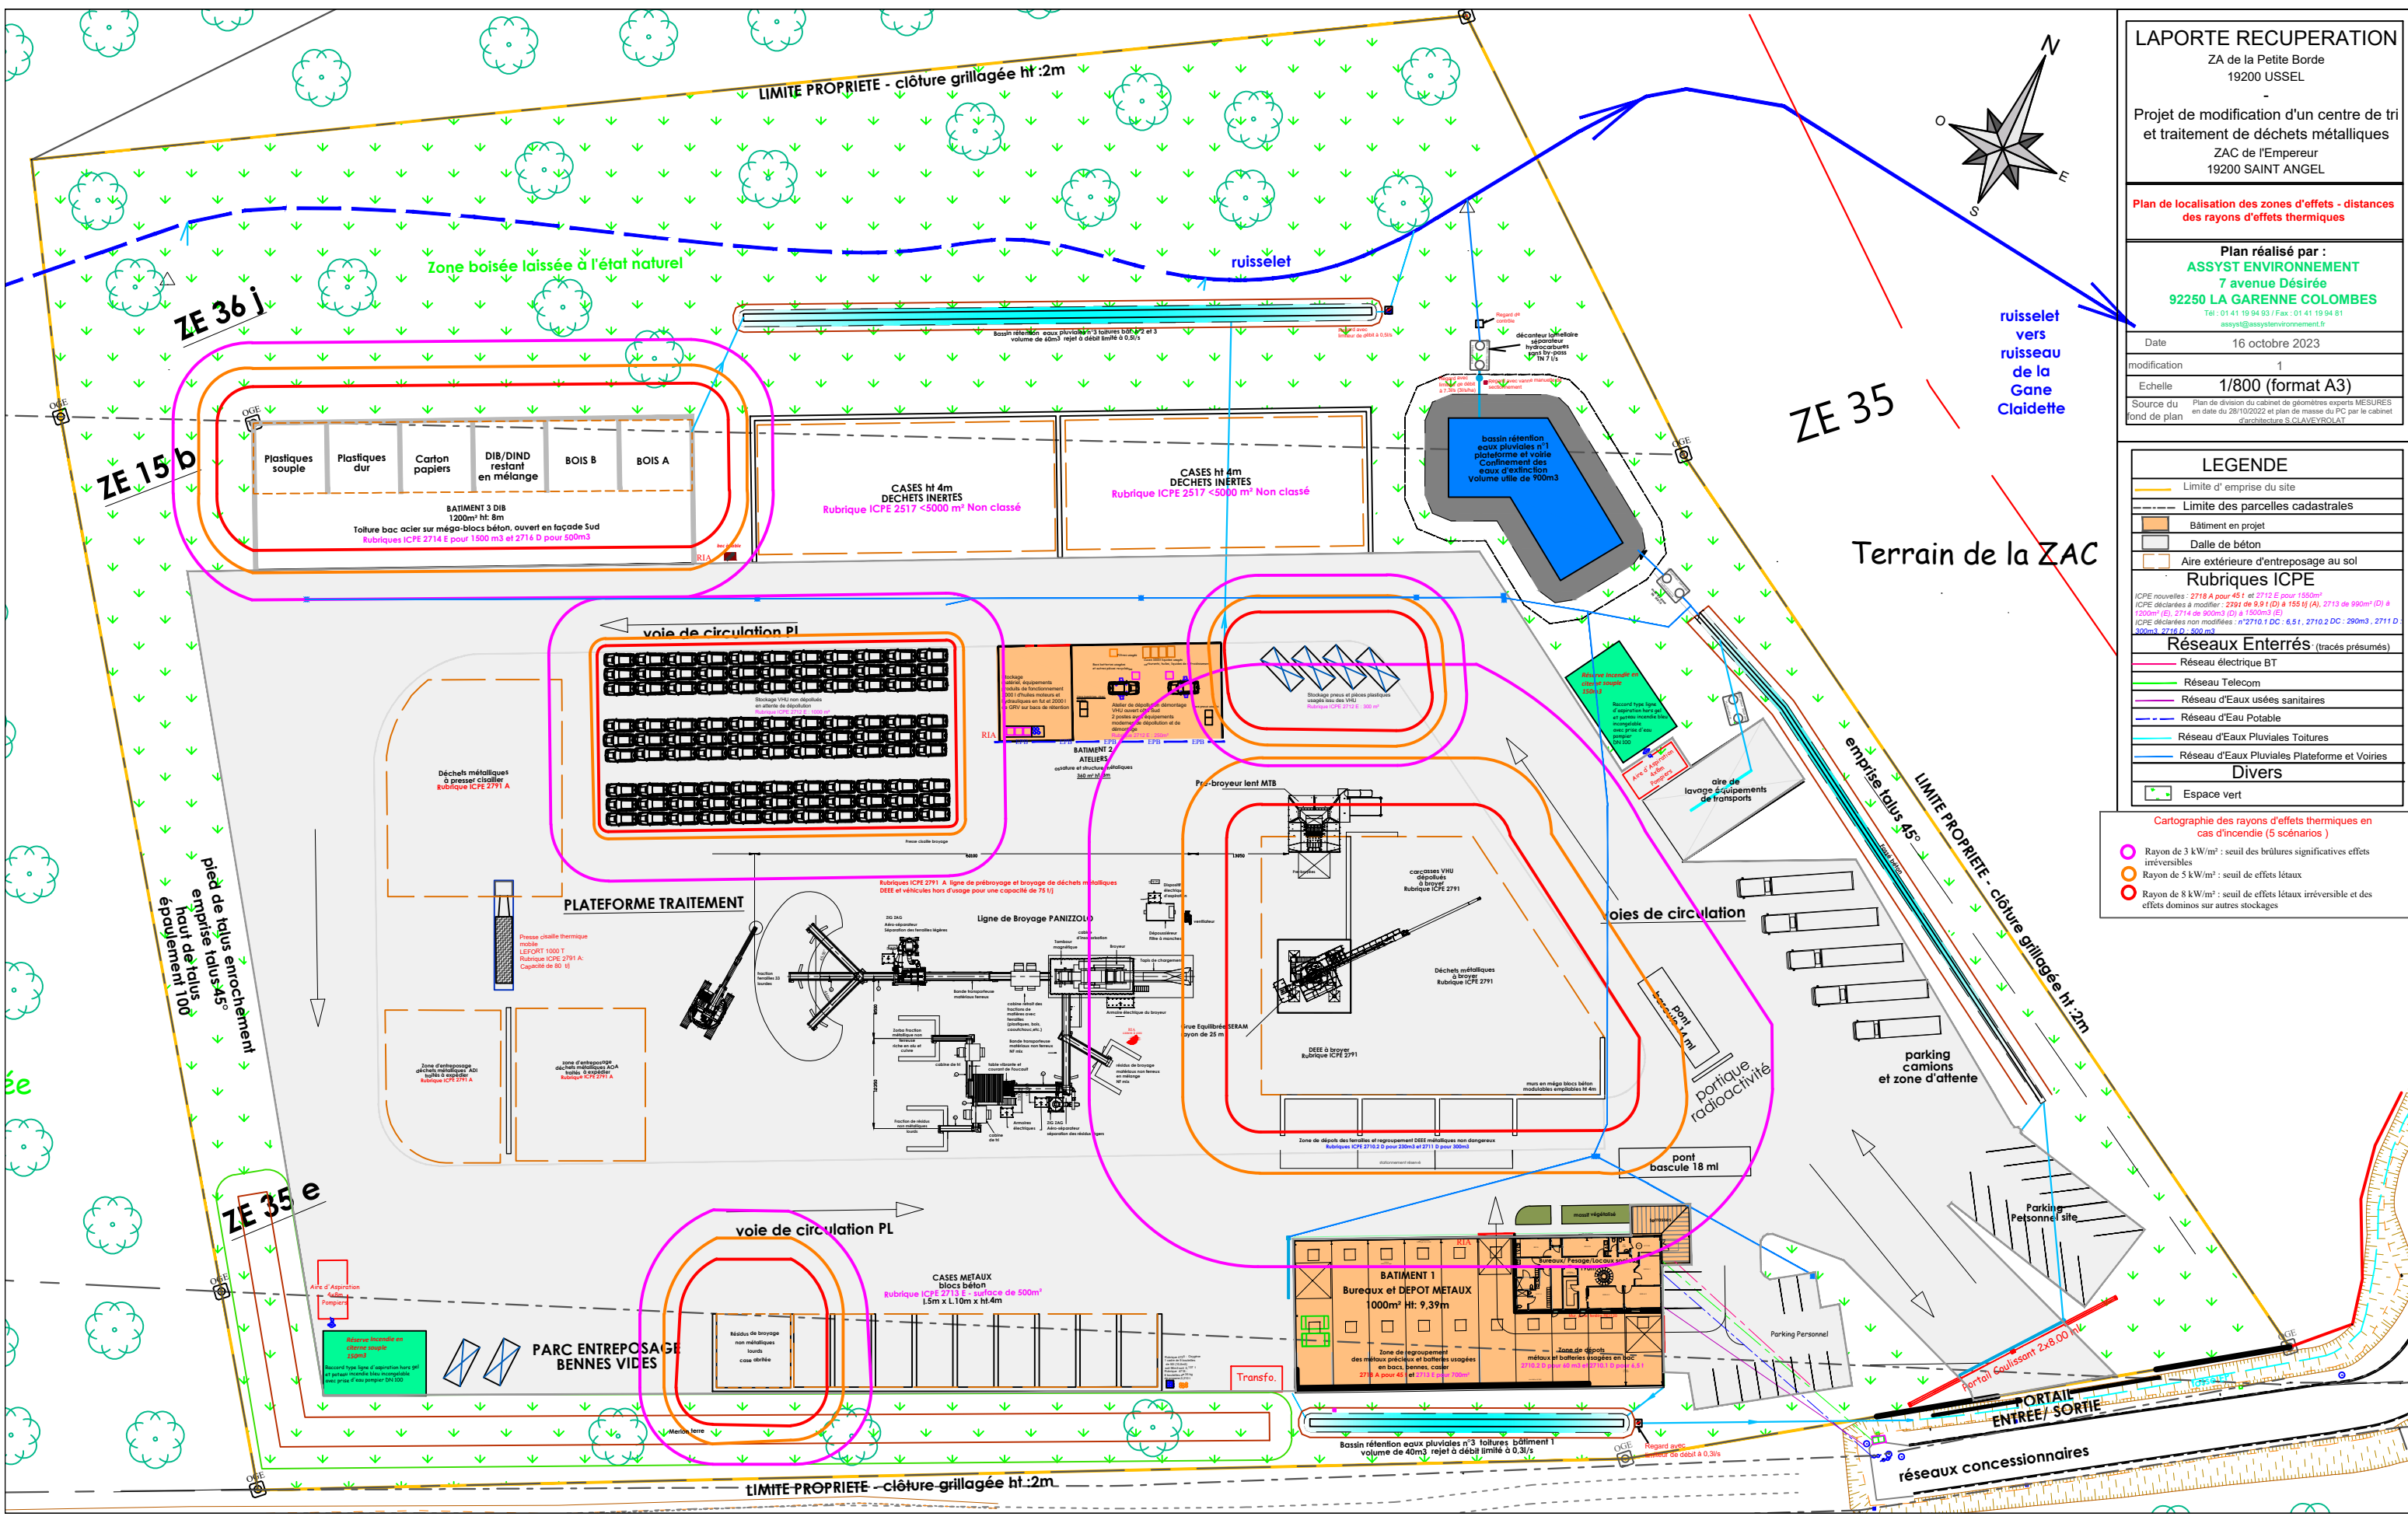

ZE 35
 Terrain de la ZAC

ZE 36 i

ZE 15 b

ZE 35 e

piéd de talus enrochement
 emprise talus 5'
 haut de talus
 épaulement 100

ruisselet
 vers
 ruisseau
 de la
 Gane
 Claidette

emprise talus 45°

parking
 camions
 et zone d'attente

voies de circulation

portique
 radiocativité

PORTAIL
 ENTREE/ SORTIE

réseaux concessionnaires

LIMITE PROPRIETE - clôture grillagée ht : 2m

LIMITE PROPRIETE - clôture grillagée ht : 2m

Zone boisée laissée à l'état naturel

ruisselet

Plastiques souple
 Plastiques dur
 Carton papiers
 DIB/DIND restant en mélange
 BOIS B
 BOIS A

BATIMENT 3 DIB
 1200m² ht: 8m
 Toiture bac acier sur méga-blocs béton, ouvert en façade Sud
 Rubriques ICPE 2714 E pour 1500 m³ et 2714 D pour 900m³

CASES ht 4m
 DECHETS INERTES
 Rubrique ICPE 2517 <5000 m³ Non classé

CASES ht 4m
 DECHETS INERTES
 Rubrique ICPE 2517 <5000 m³ Non classé

bassin rétention
 eaux pluviales n°1
 plateforme et voie
 confinement des
 eaux d'exfiltration
 Volume site de 900m³

voies de circulation PL

PLATEFORME TRAITEMENT

Ligne de Broyage PANIZIOLLO

ATELIERS

voies de circulation

PARC ENTREPOSAGE
 BENNES VIDES

CASES METAUX
 blocs béton
 Rubrique ICPE 2713 surface de 500m²
 1,5m x 1,10m x ht:4m

BATIMENT 1
 Bureaux et DEPOT METAUX
 1000m² ht: 9,39m

Bassin rétention eaux pluviales n°3
 toitures bâtiment 1
 volume de 40m³ rejet à débit limité à 0,3/s

Portail Coulissant 2x8,00 m

réseaux concessionnaires