


Dossier de demande d'autorisation d'exploiter des ICPE
Plan de situation au cadastre dans un rayon de 100 m autour de l'installation
Société LAPORTE RECUPERATION – Projet de centre de transit, tri, traitement de déchets
métalliques et VHU - ZAC de l'Empereur – 19200 SAINT ANGEL

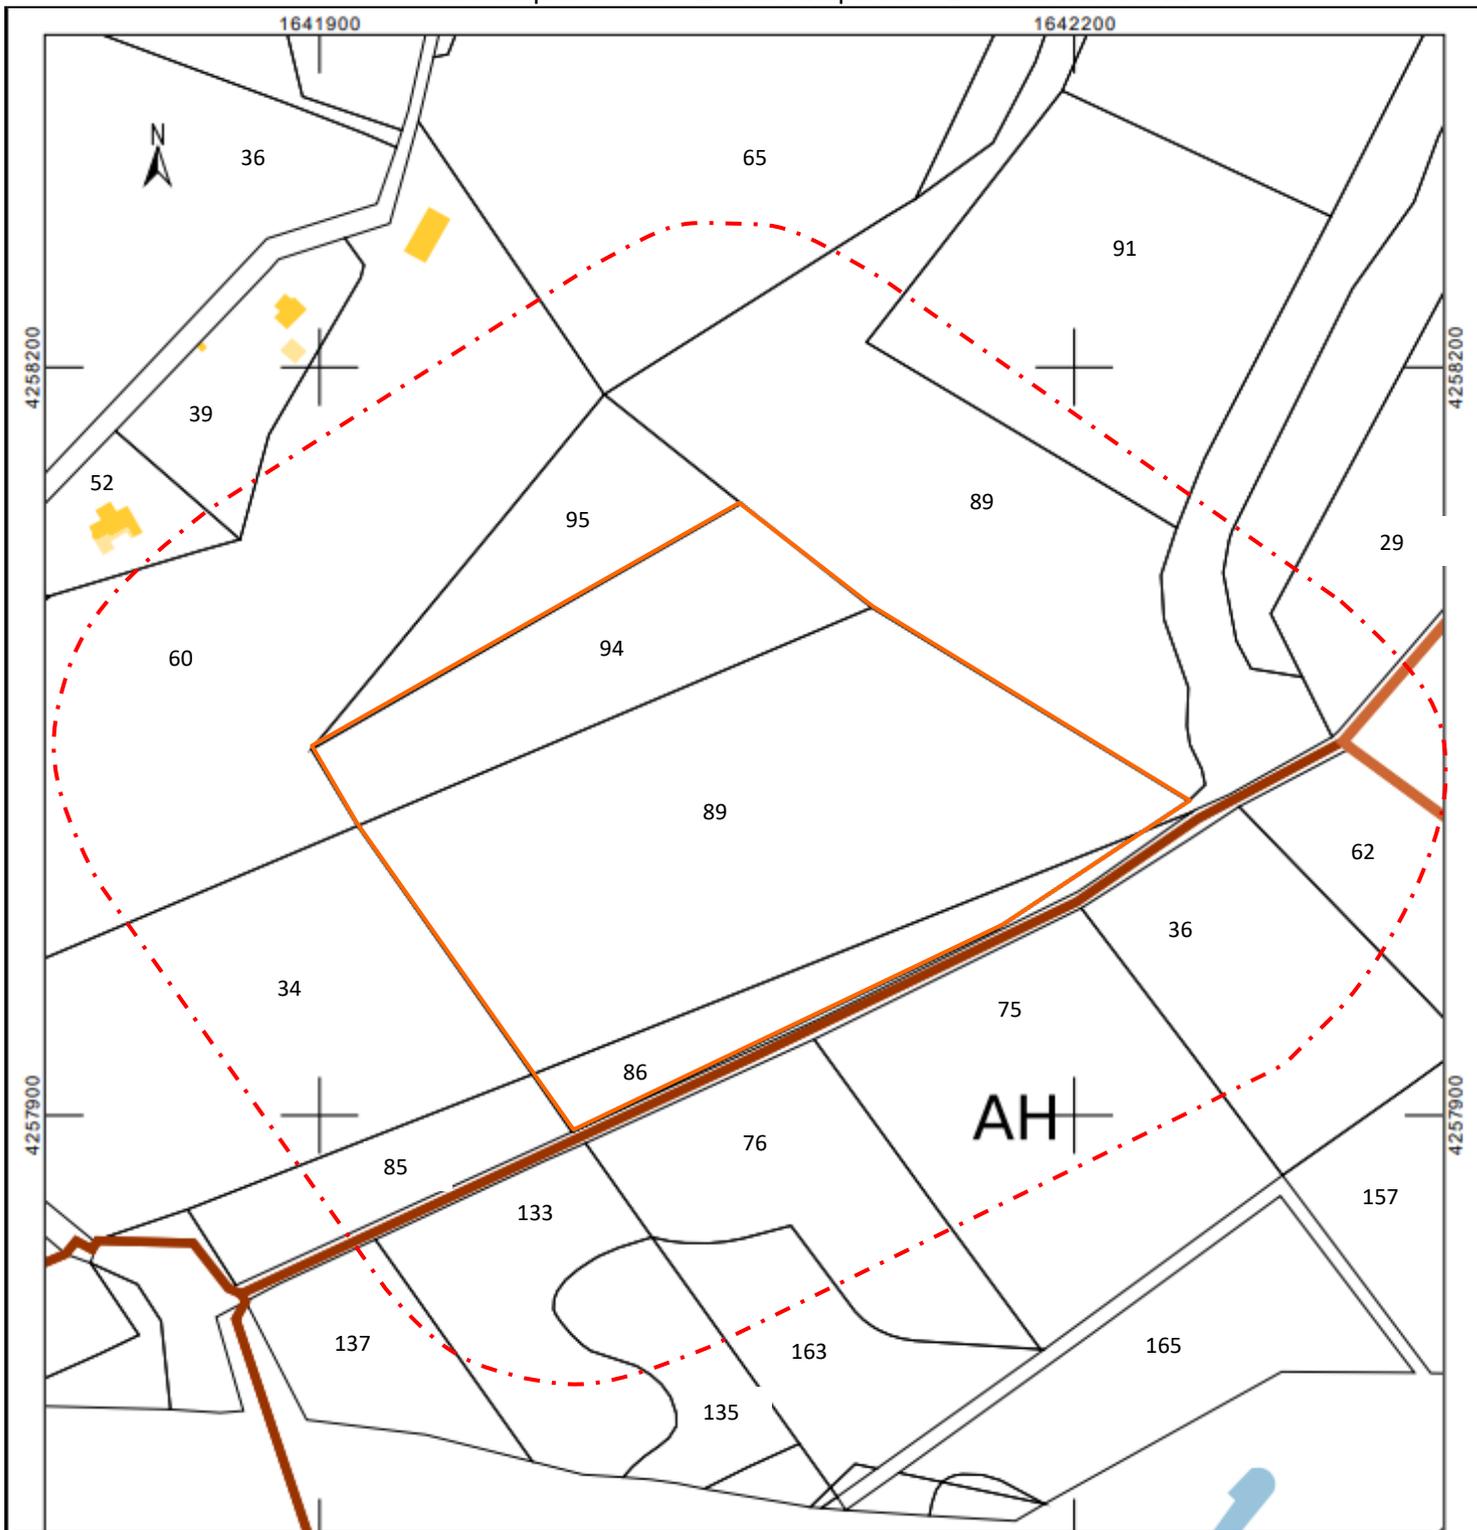

Légende :

-  **Limite d'emprise du terrain** (parcelles cadastrales n°86,89,94 section ZE – suite à un plan de division du 28/10/2022 SELAR MESURES)
-  *Bâtiment en dur*
-  *Bâtiment léger*
-  *Périmètre de 100 m*
-  *Cours d'eau*

Source : fond de plan cadastral au 17 octobre 2023 (www.cadastre.gouv.fr) - Echelle : 1/3000

Plan réalisé par Assyst Environnement -7 avenue Désirée -92250 La Garenne Colombes