


**Département : CORRÈZE (019)**  
**Commune : SAINT-ANGEL (180)**  
 Section : ZE - Numéros : 15 - 35 & 36  
 Adresse : Cleyrergue


**PLAN DE DIVISION**

Échelle : 1/2000e

Propriété du SYMA A89 - CORRÈZE VENTADOUR #

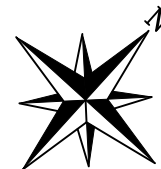

- Légende**
- Station
  - Borne retrouvée
  - Borne OGE nouvelle
  - Borne de remembrement
  - Limite divisoire
  - Limite bornée contradictoirement
  - Limite définie précédemment
  - Cotation
  - Ligne de cotation
  - Application cadastrale
  - Cloture
  - Mur

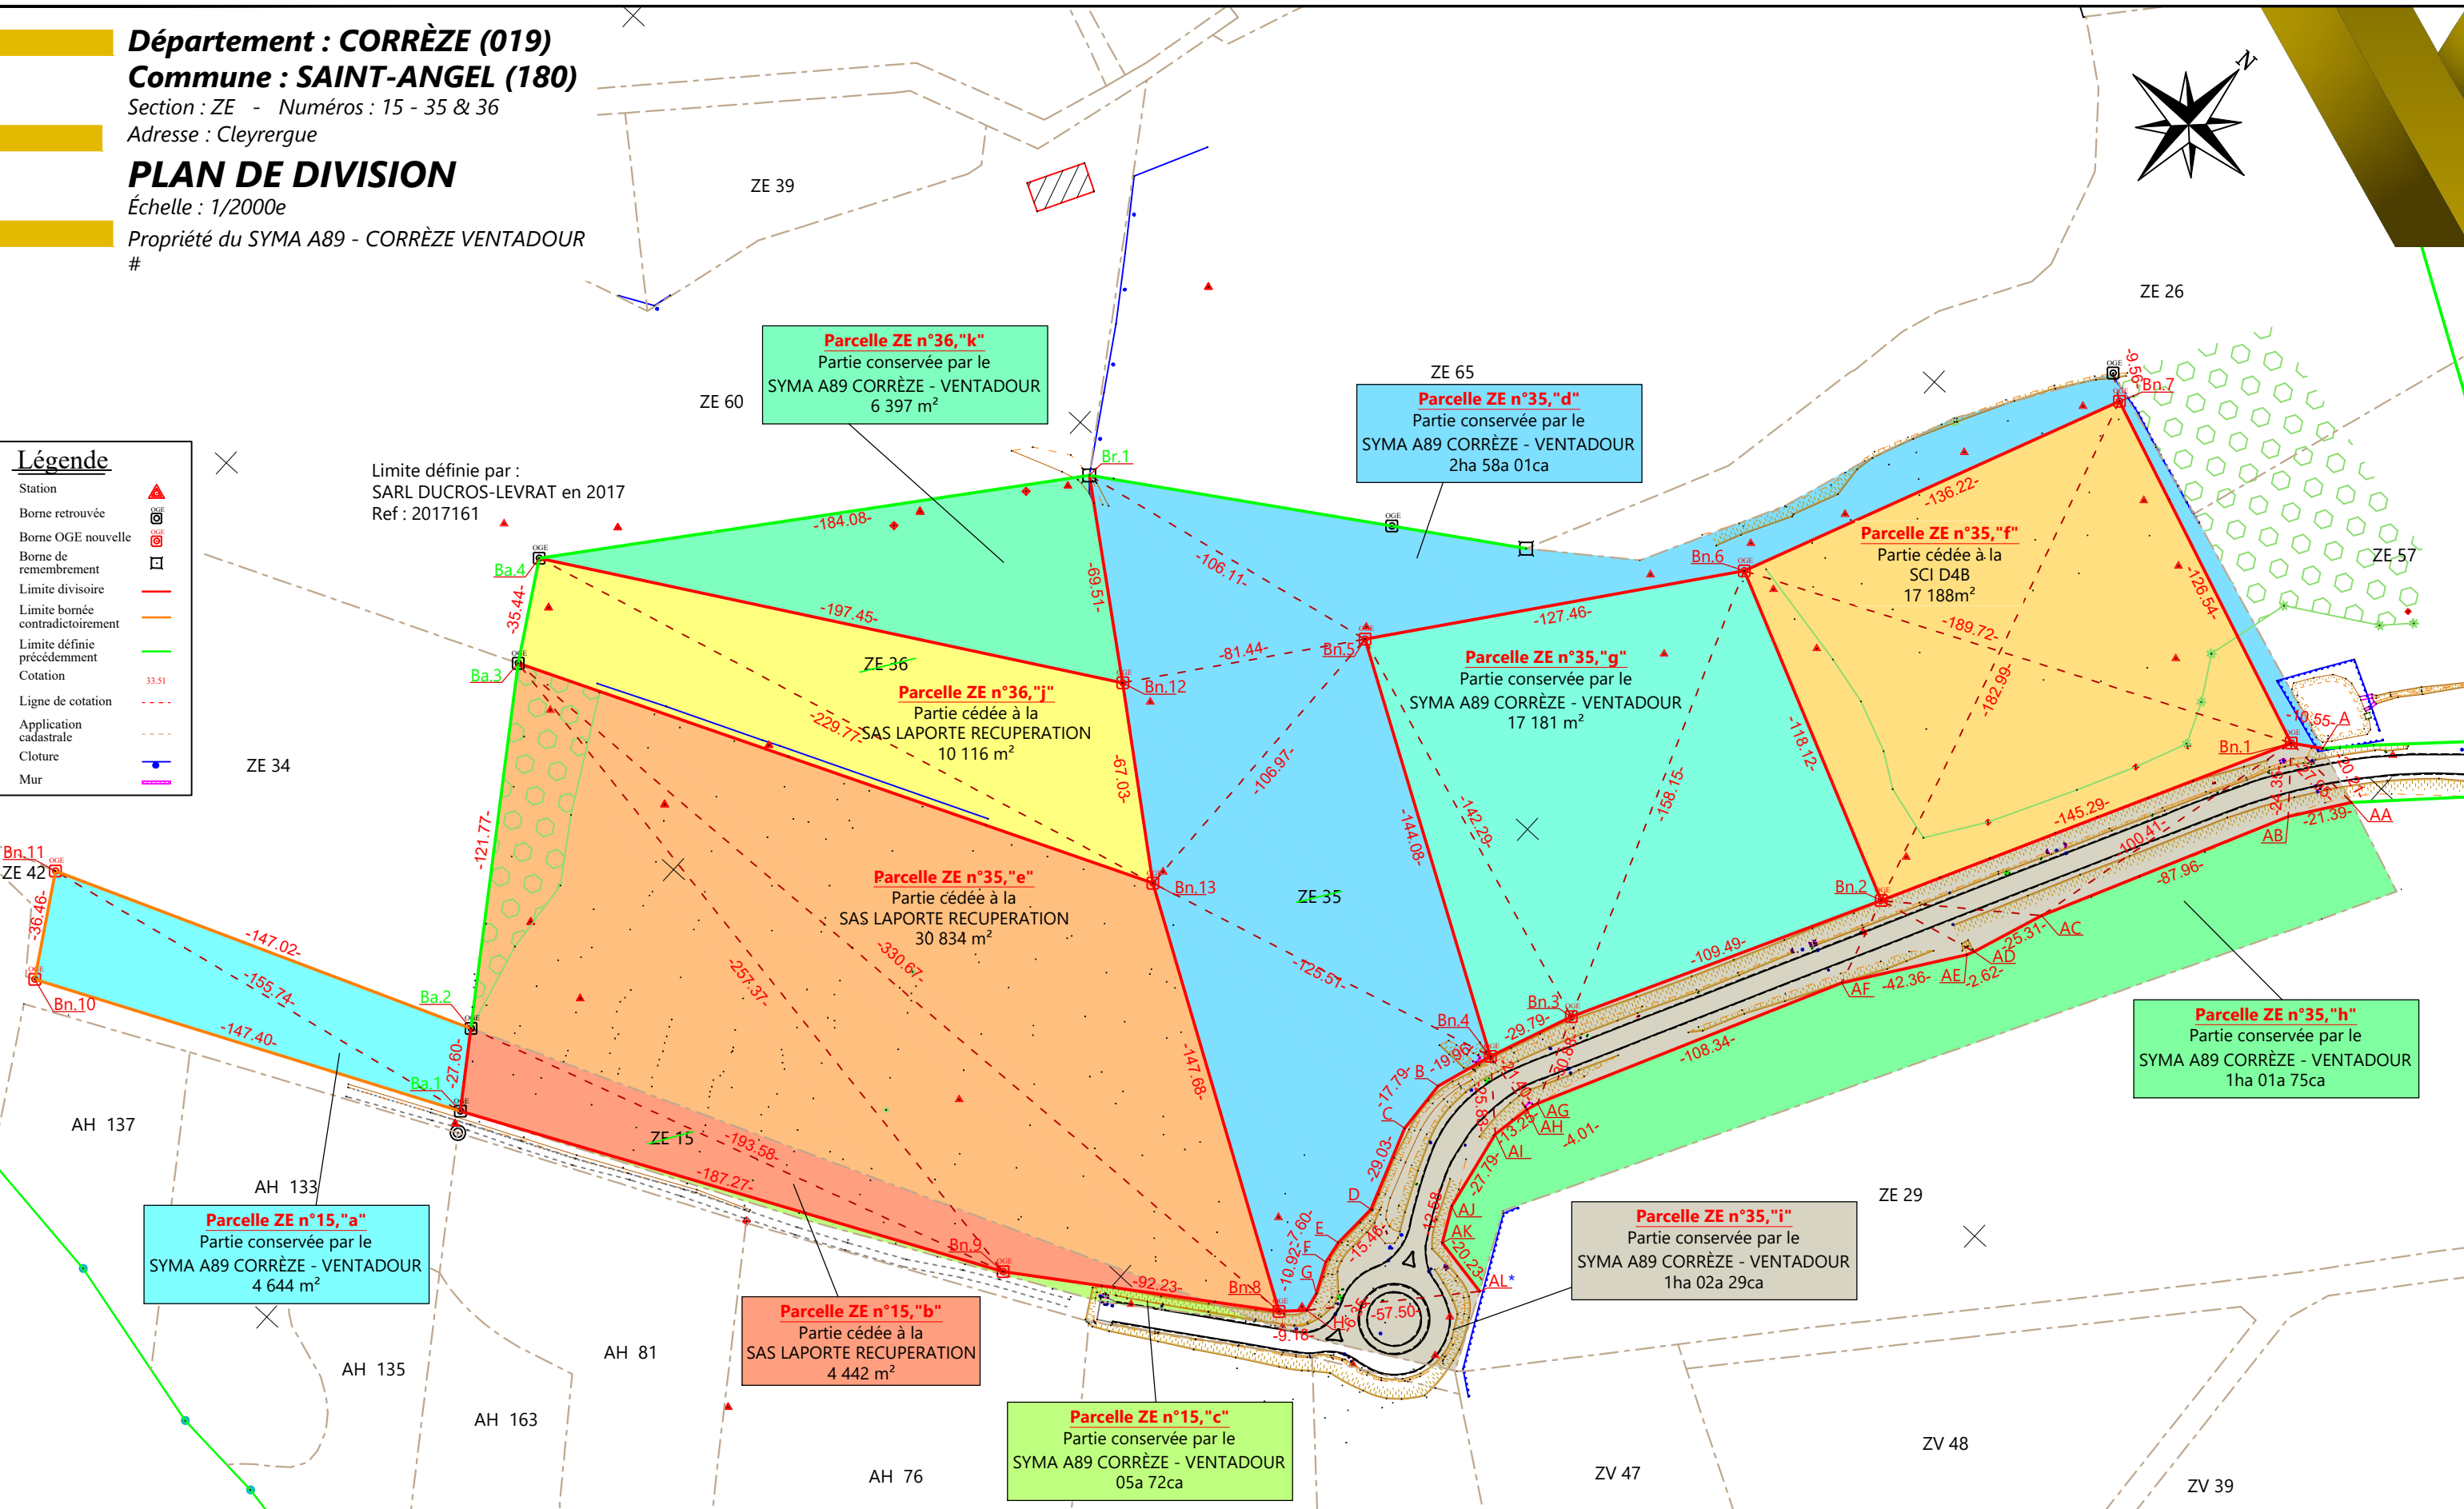

**SELARL MESURES**  
 Place Treich-Laplène  
 19200 USSEL  
 05 55 72 17 71  
 ussel@mesures.expert  
 www.mesures.expert

Signature du responsable :

Relevé effectué le 25/10/2022#  
 Planimétrie : Système Indépendant

Page 1/2

Date	Réalisé par	Responsable
28/10/2022	K. BONDONNAUD	N. DUCROS

Dossier n° : #21U217