



DIRECTION DÉPARTEMENTALE DES TERRITOIRES DE LA
CORRÈZE (19)
SEPER / unité risques

PPRI du bassin de Brive la Gaillarde
Cartographie du zonage

Zoom Ouest sur la commune de
Malemort

Vu pour être annexé
à notre arrêté en date de
ce jour :

TULLE, le 29 JAN. 2019
Le Préfet,

F. Veau
Frédéric VEAU

Échelle : 1 / 2500


Mai 2018

N° 8 31 1109

COPIE

ARTELIA
Agence de Bordeaux

Parc Sordani - Bâtiment D - 6-8 Avenue des Sablères - CS 70840 - 33137 La Halleau Cedex - France
Tél : 05 56 32 83 82 - Fax : 05 56 32 83 83 - www.arteliagroup.com

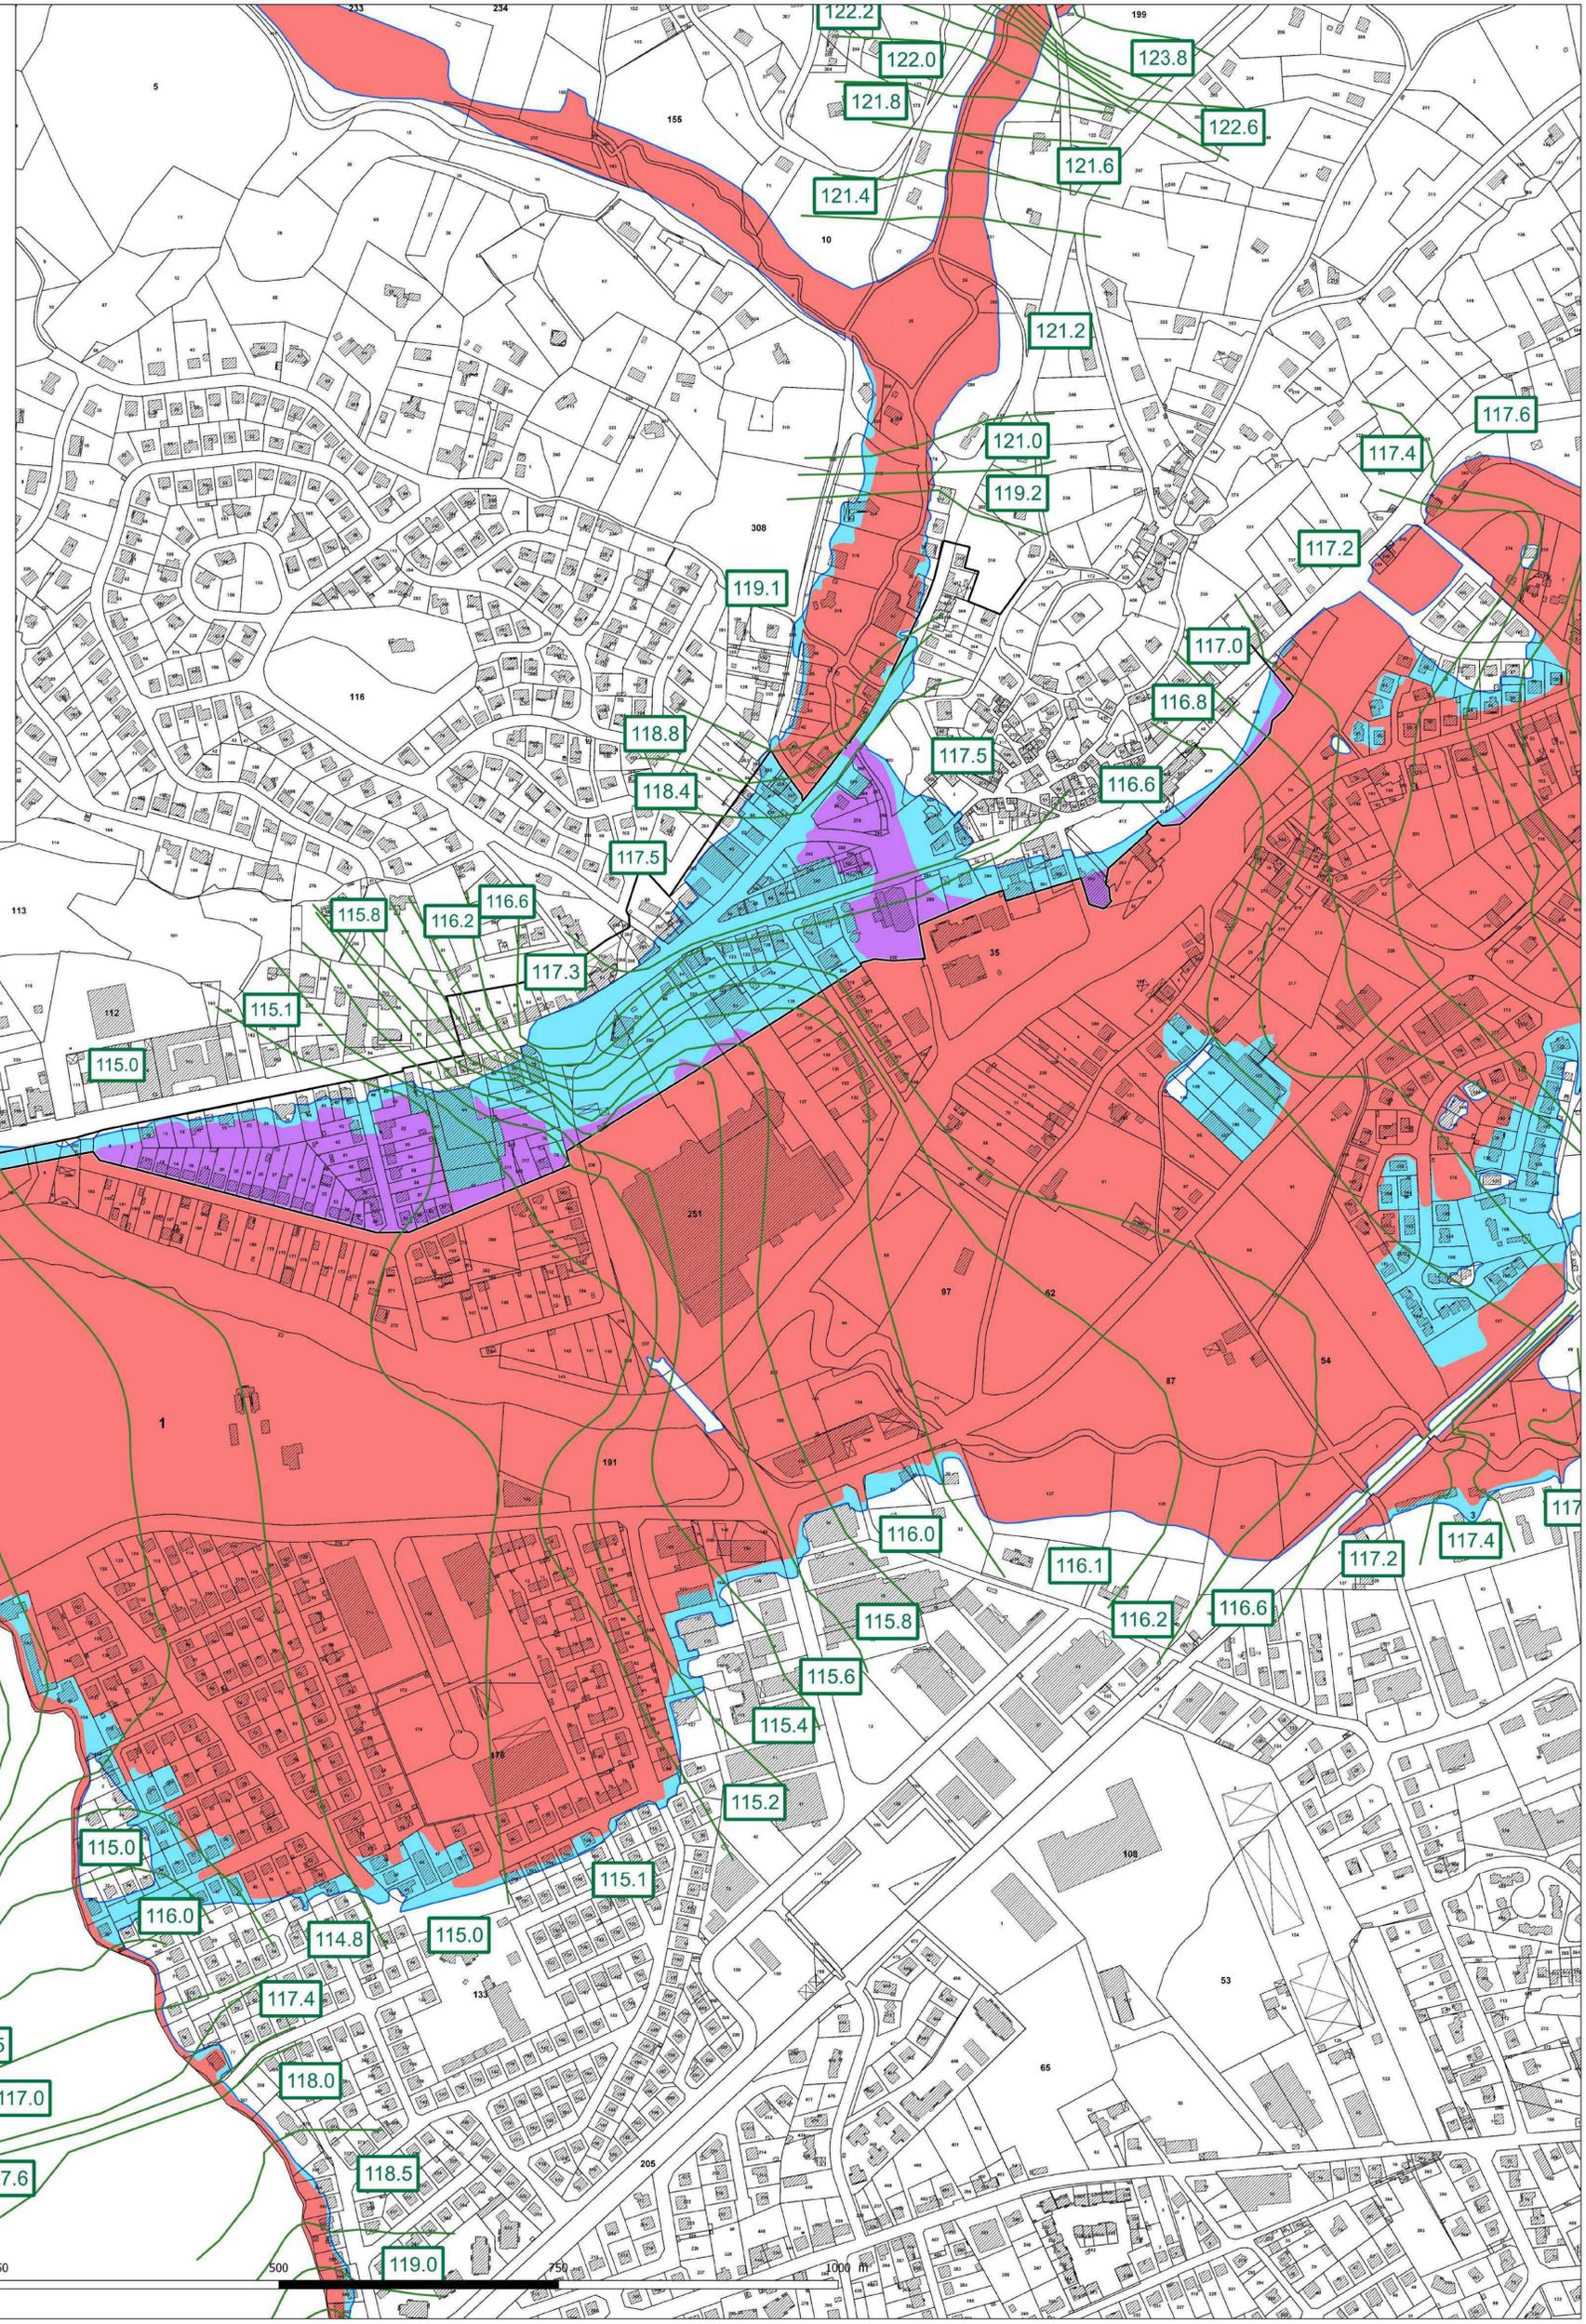

- Légende**
- Limite de zone inondable
 - Limite du centre urbain
 - Zonage**
 - Limite de la bande de précaution
 - Zone rouge (zone d'inconstructibilité)
 - Zone violette (zone de maîtrise stricte de l'urbanisation)
 - Zone bleue (zone constructible avec prescriptions)
 - Secteurs particuliers
 - Lignes d'isocotes (m NGF)