EARL PEYROUT - Plan de masse

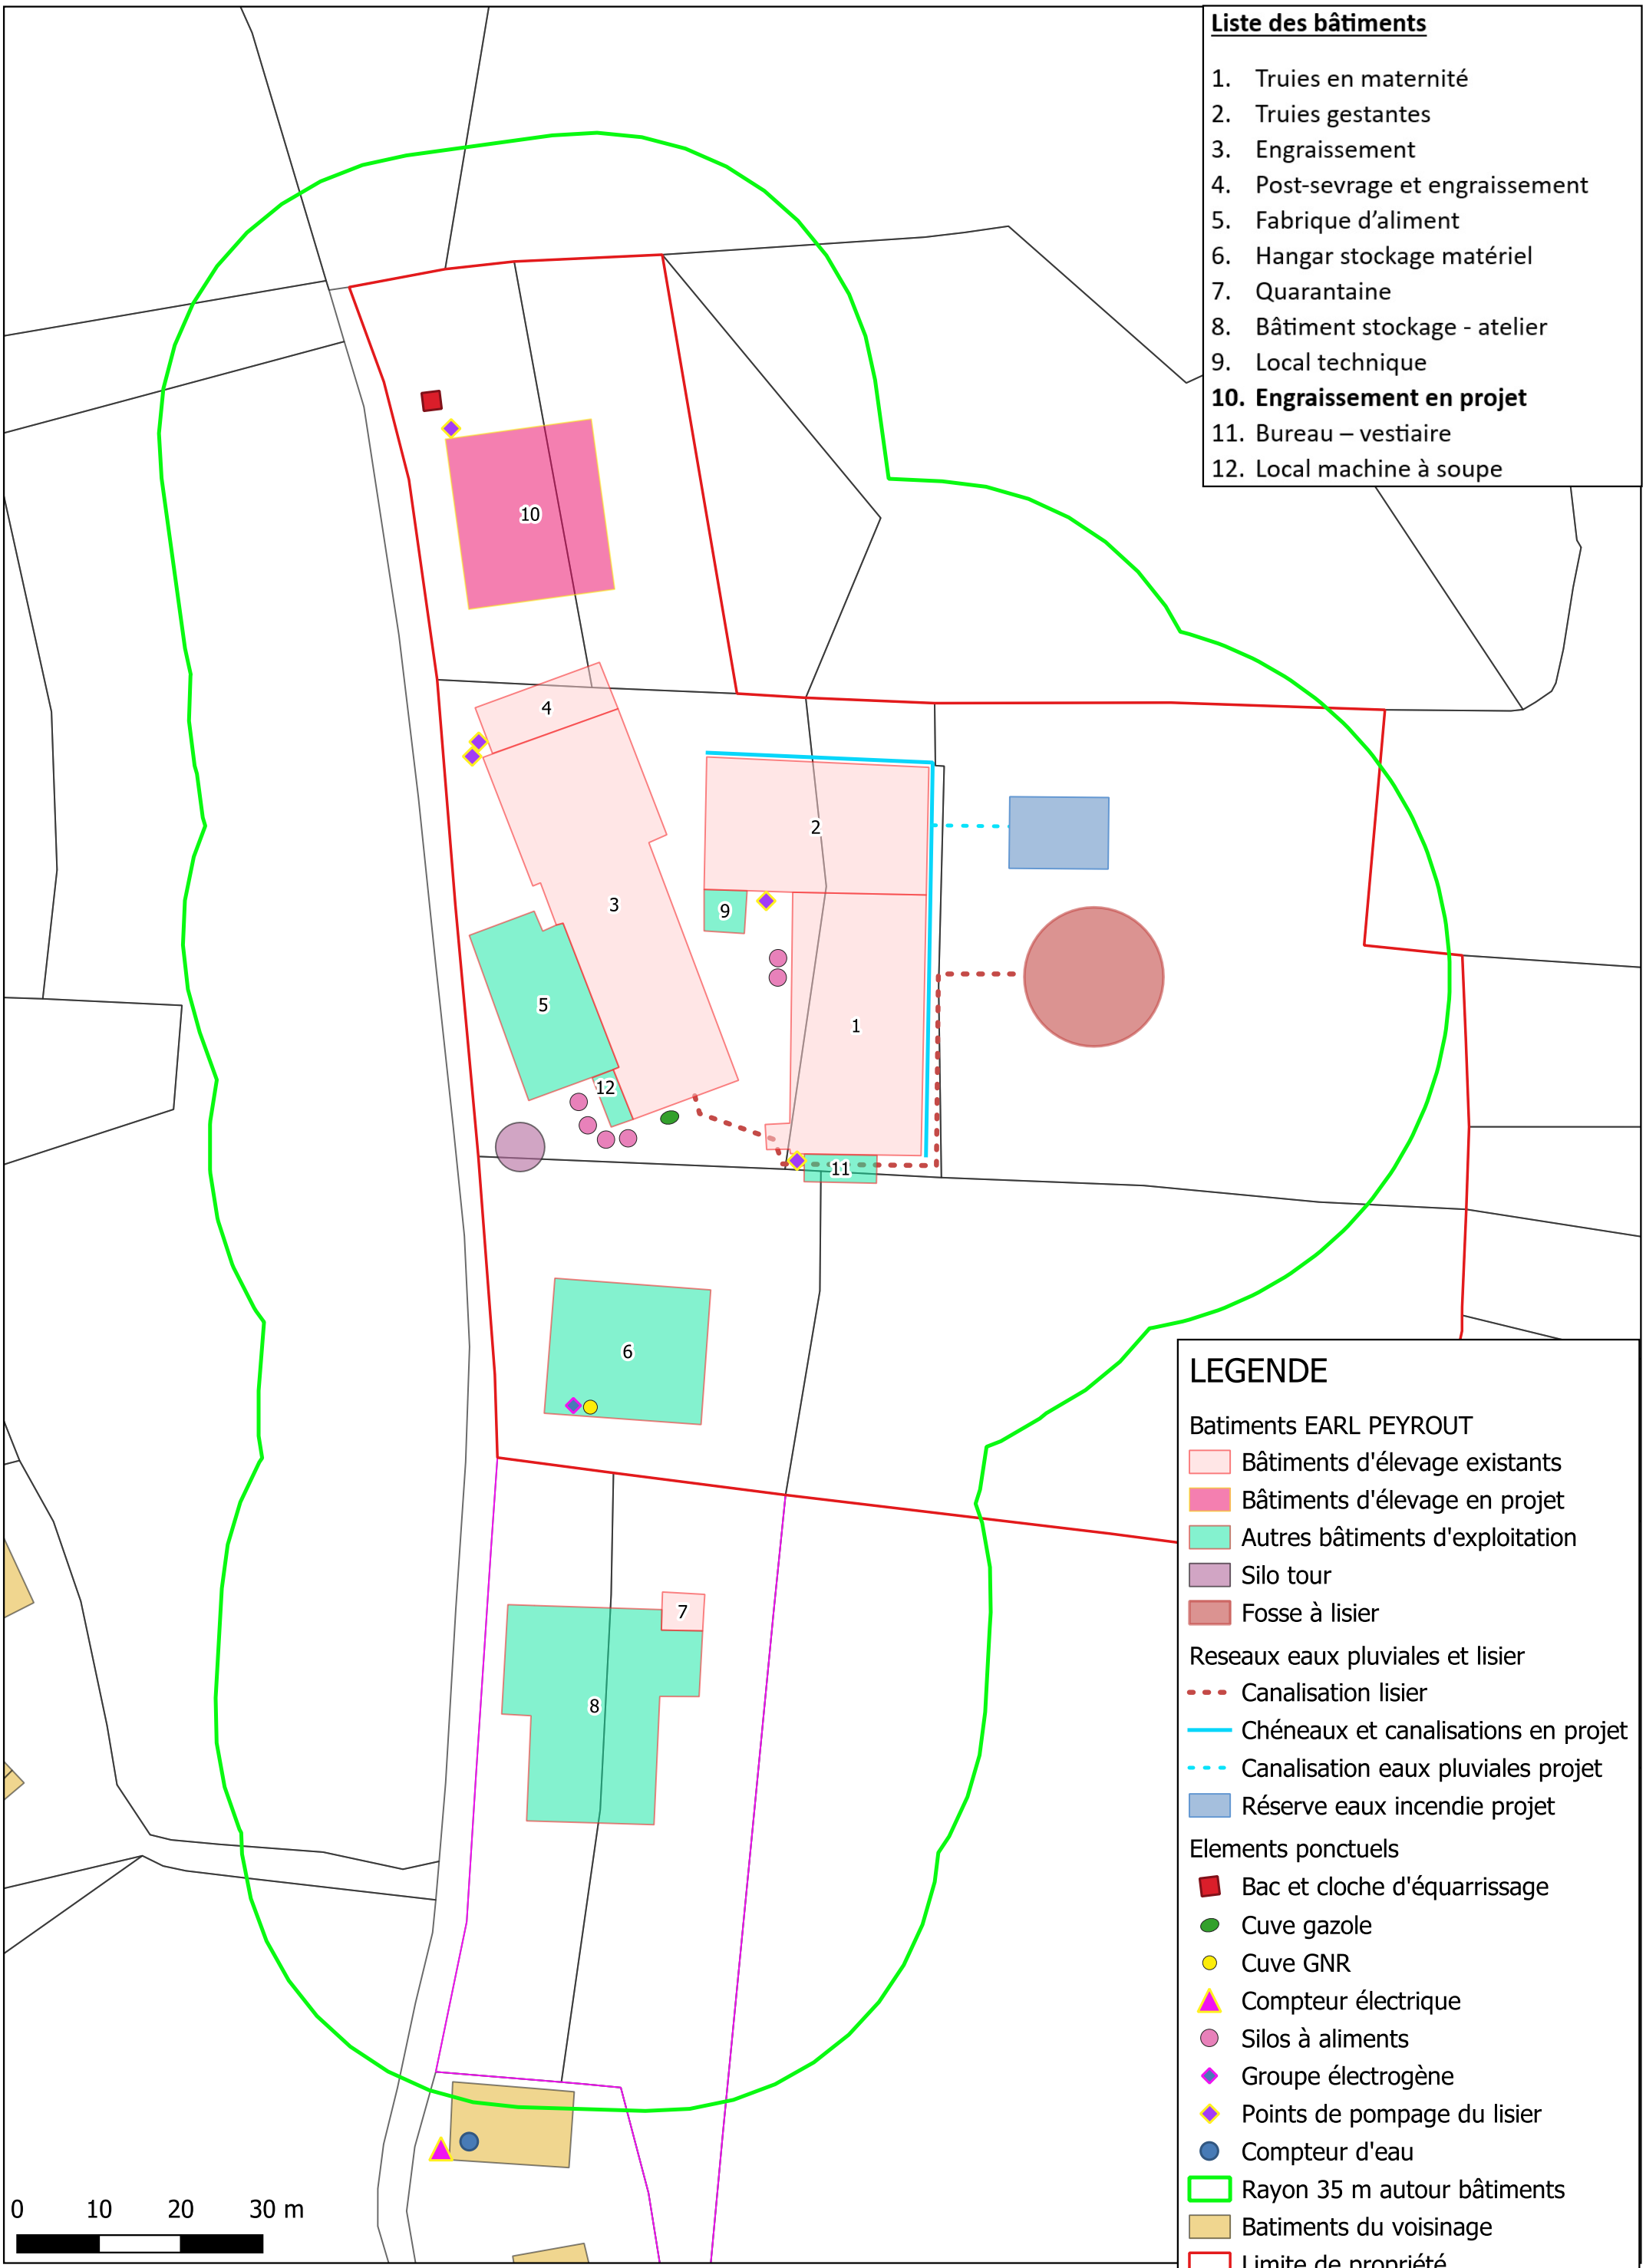

Fond : Cadastre commune de Varetz - Infographie Thierry VALLEIX